

VILLA

SUP PARCELA: 253.51 m²
 ESPACIO LIBRE: 160.44 m²
 PISCINA: -- m²

05

SUPERFICIES

PL BAJA


Construida: 91,08 m²
 Terrazas+Porches: 25,09 m²

PL 1


Construida: 31,12 m²
 Terrazas+Porches: 30,69 m²

TOTAL


Construida: 122,20 m²
 Terrazas+Porches: 55,78 m²

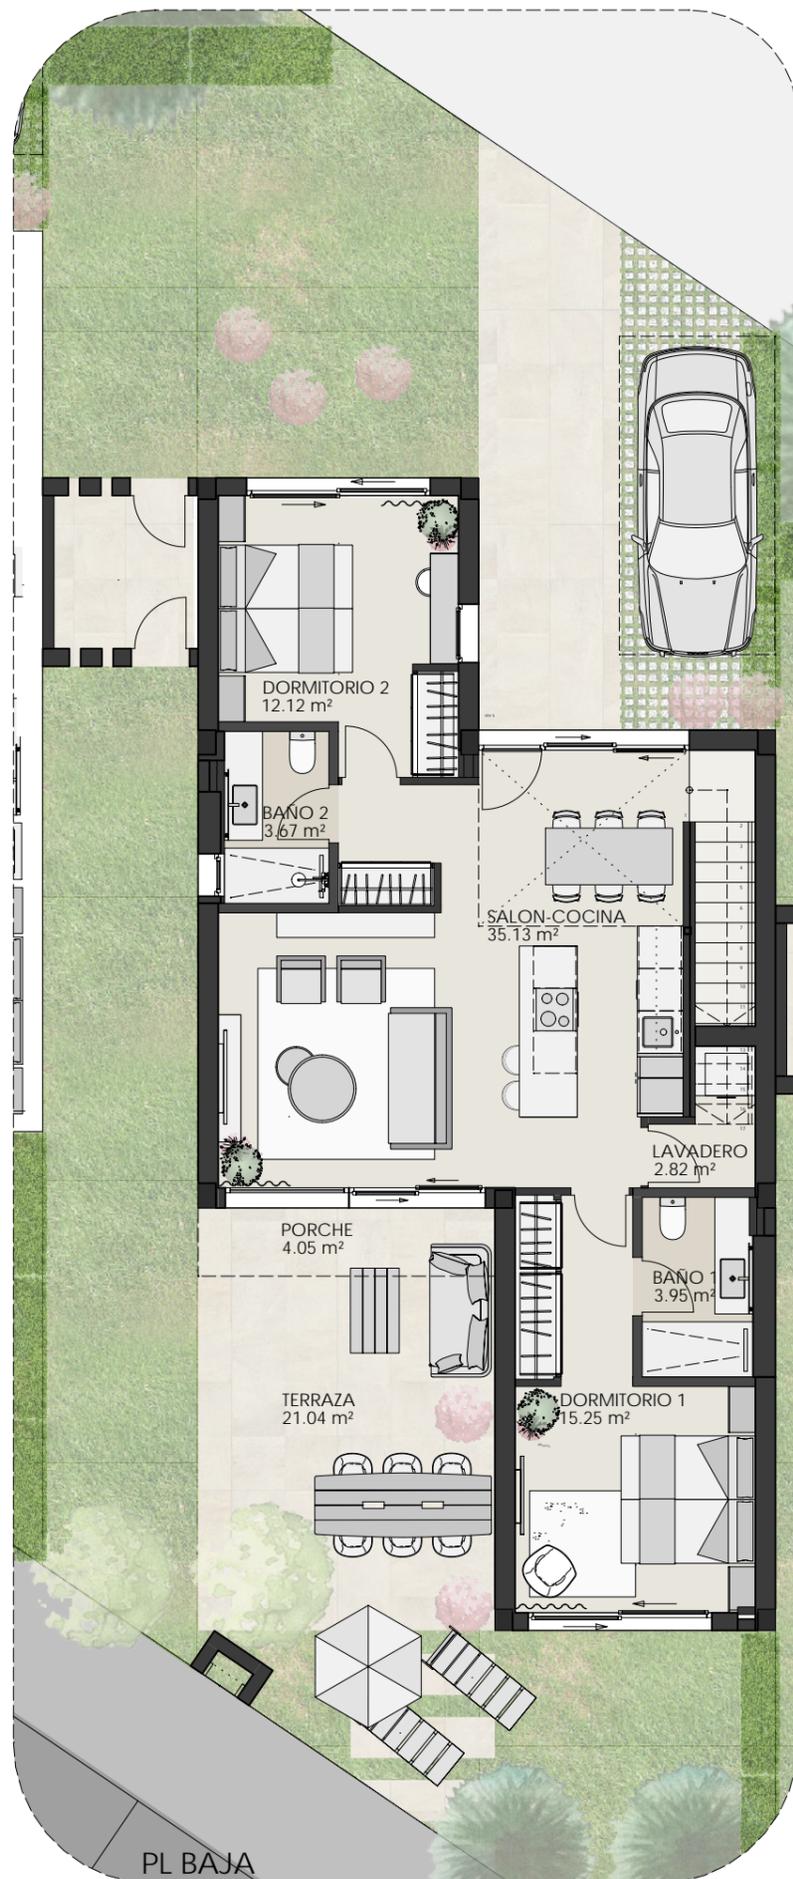

PL BAJA

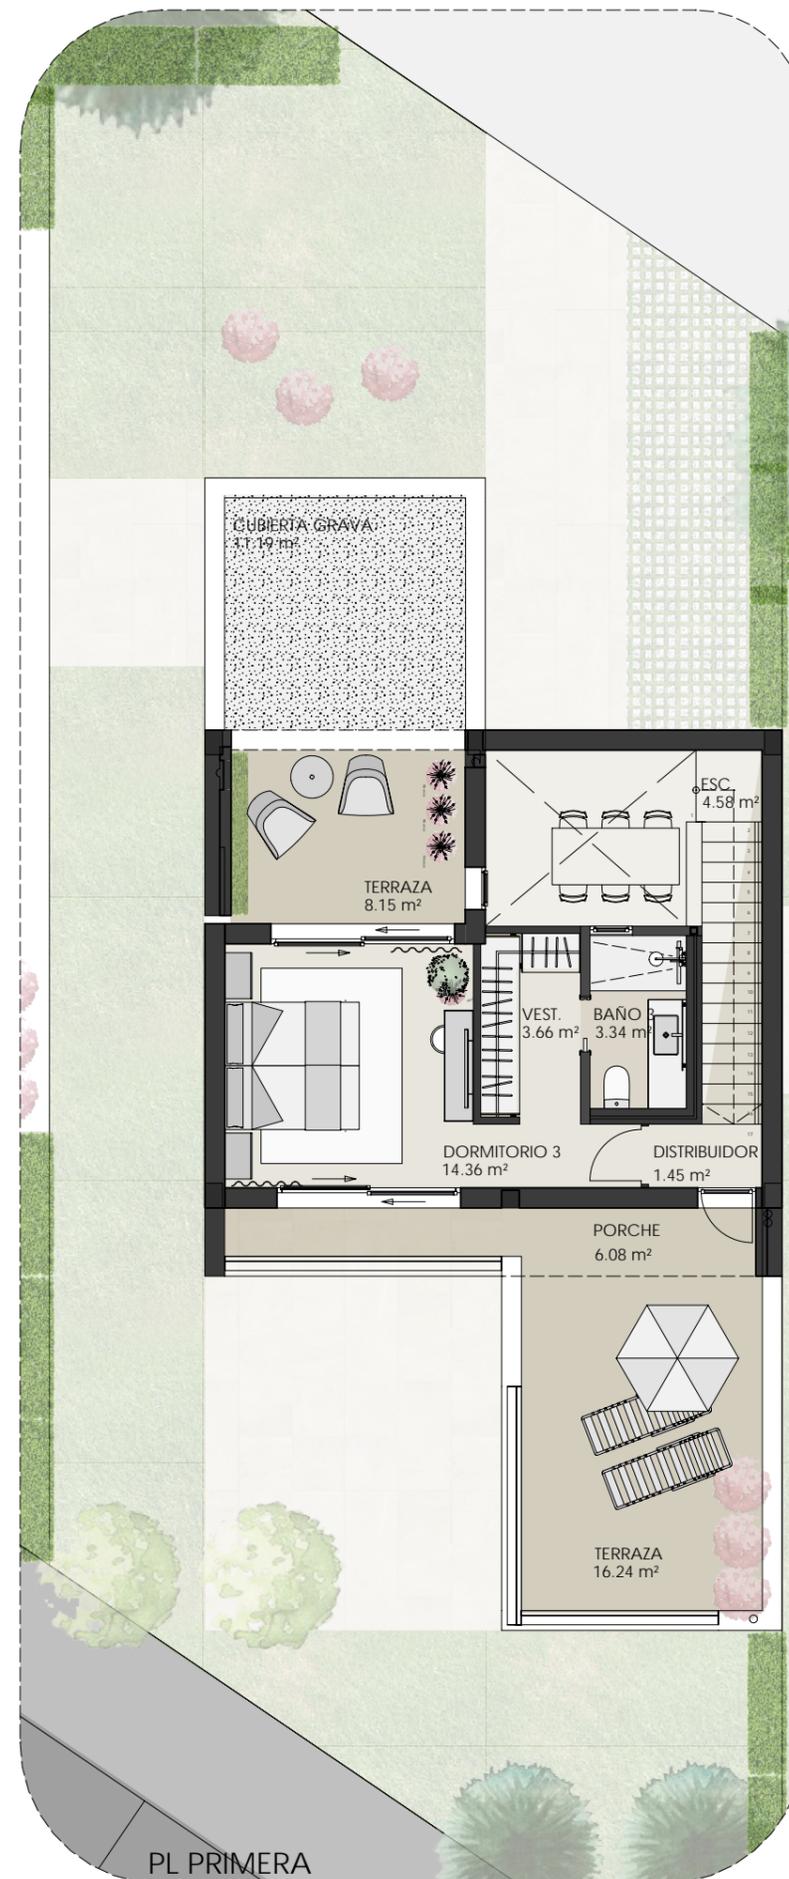

PL PRIMERA

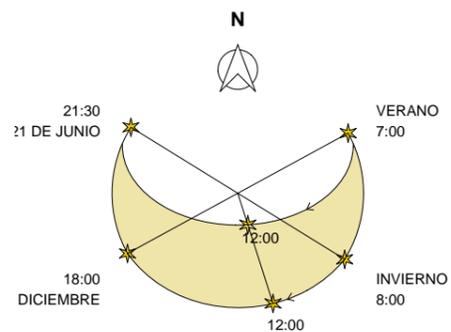

NOTA LEGAL: La presente información, perspectivas, documentación gráfica y calidades son orientativas.
 La sociedad vendedora se reserva el derecho a efectuar las modificaciones que fuesen motivadas por exigencias técnicas, legales o comerciales.
 El mobiliario es meramente orientativo y no está incluido en el precio.

